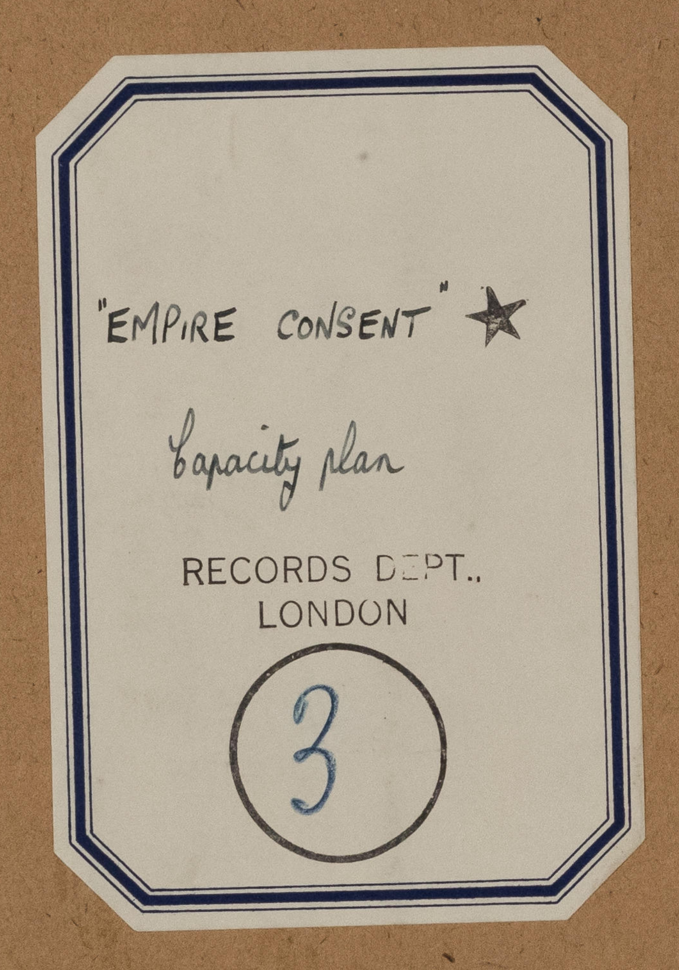
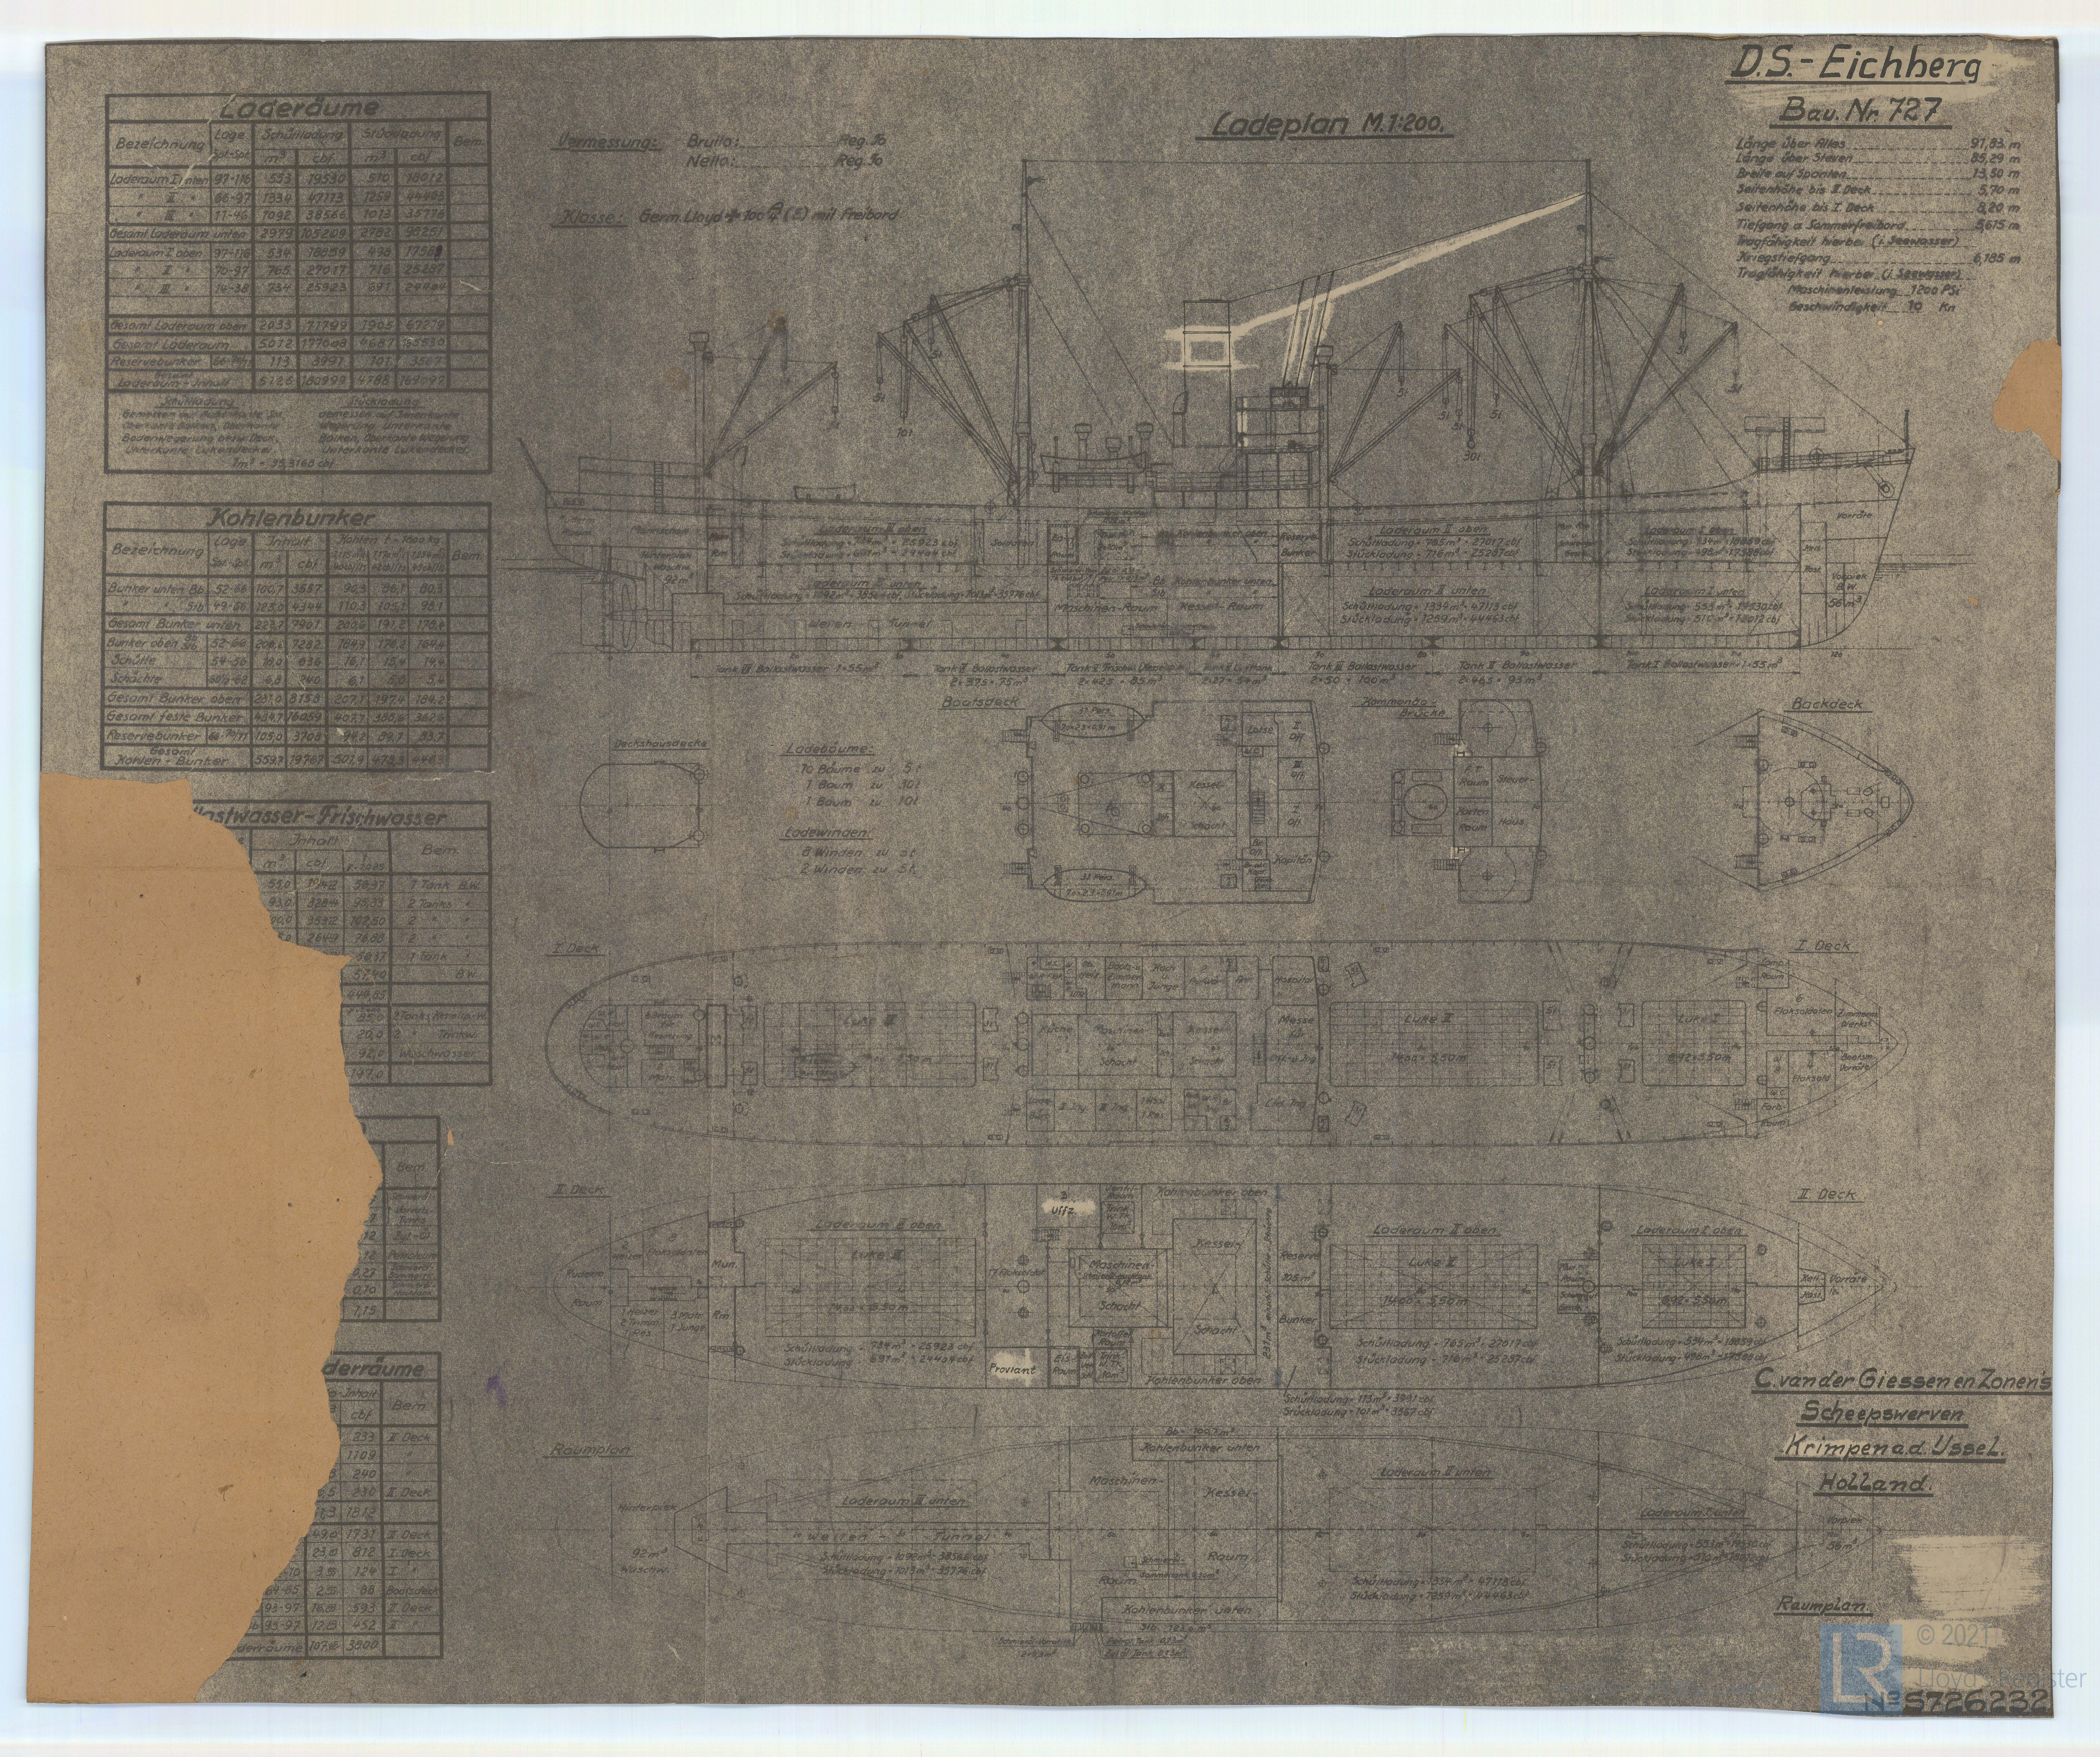



"EMPIRE CONSENT" ★
Capacity plan
RECORDS DEPT..
LONDON
3


D.S.-Eichberg
Bau. Nr. 727
Länge über Alles 91,83 m
Länge über Steven 85,29 m
Breite auf Spanten 13,50 m
Seitenhöhe bis II. Deck 5,70 m
Seitenhöhe bis I. Deck 8,20 m
Tiefgang a. Sommerfreibord 5,615 m
Tragfähigkeit hierbei (i. Seewasser)
Kriegstiefgang 6,185 m
Tragfähigkeit hierbei (i. Seewasser)
Maschinenleistung 1200 PSi
Geschwindigkeit 10 Kn
Ladeplan M. 1:200.
Vermessung: Brutto: Reg. To
Netto: Reg. To
Klasse: Germ. Lloyd
Laderäume
Kohlenbunker
Bootsdeck
Backdeck
I. Deck
II. Deck
Raumplan
Ladebäume:
Ladewinden:
C. van der Giessen en Zonen's
Scheepswerven
Krimpen a.d. IJssel.
Holland.
Raumplan.